


ESC増設・通路拡幅工事に伴い、仮囲いを設置します。 2019年11月22日から2020年6月末(予定)

モノレール天王洲アイル駅 南口 平面図

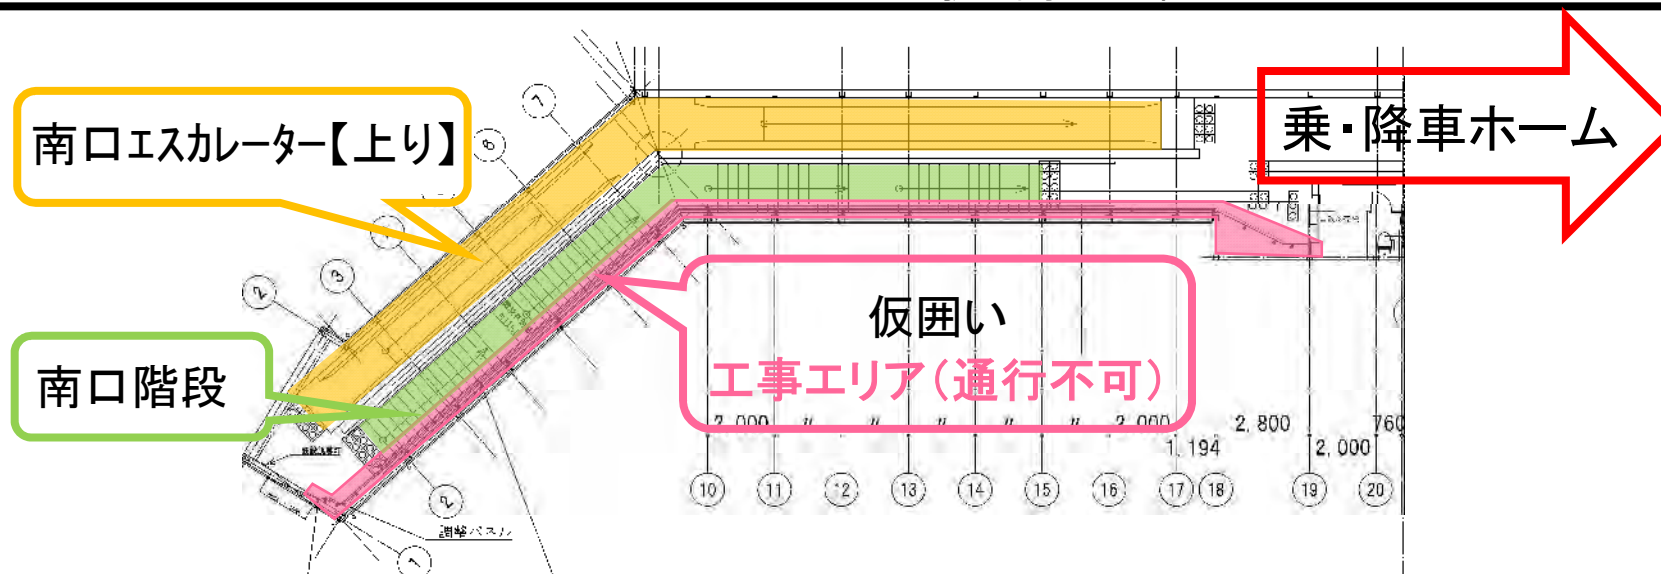

工事期間中ご不便をおかけしますが、お客さまの
ご理解・ご協力をお願いいたします。

